


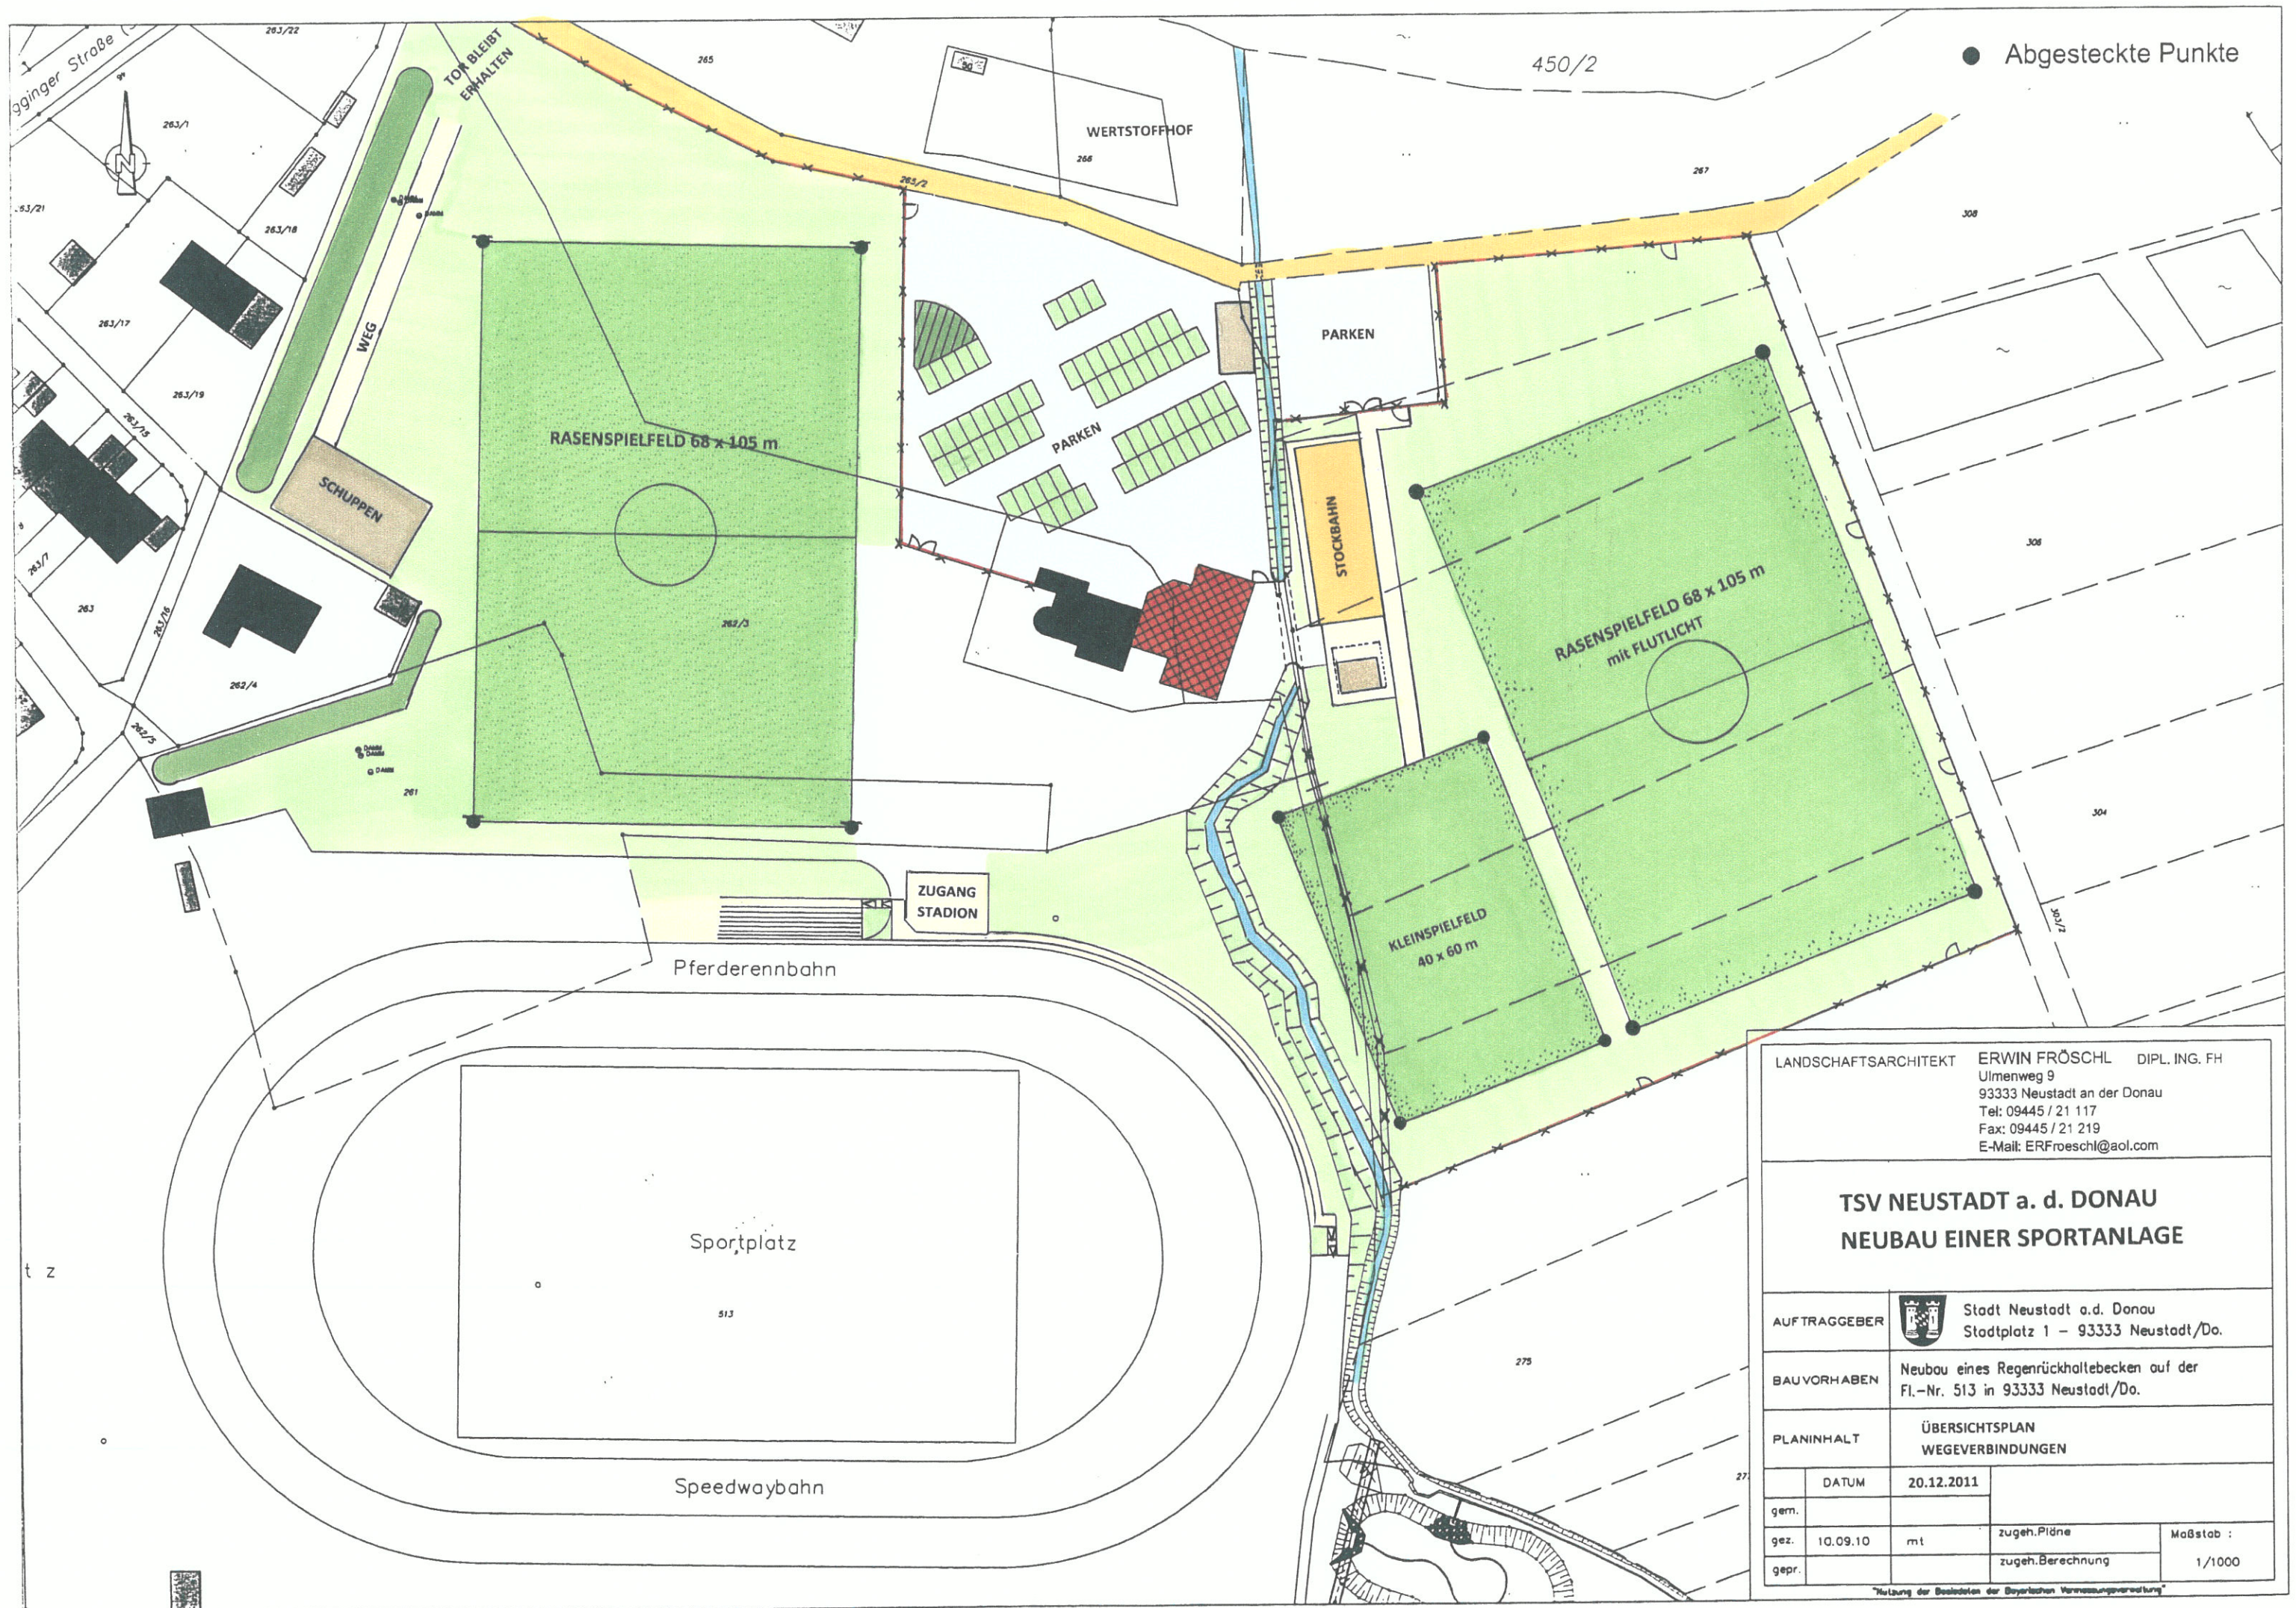

LANDSCHAFTSARCHITEKT

ERWIN FRÖSCHL

DIPL. ING. FH

Ulmenweg 9

93333 Neustadt an der Donau

Tel: 09445 / 21 117

Fax: 09445 / 21 219

E-Mail: ERFroeschl@aol.com

TSV NEUSTADT a. d. DONAU

NEUBAU EINER SPORTANLAGE

AUFTRAGGEBER



Stadt Neustadt a.d. Donau

Stadtplatz 1 – 93333 Neustadt/Do.

BAUVORHABEN

Neubau eines Regenrückhaltebeckens auf der Fl.-Nr. 513 in 93333 Neustadt/Do.

PLANINHALT

ÜBERSICHTSPLAN
WEGEVERBINDUNGEN

DATUM

20.12.2011

gem.

gez.

10.09.10

mt

zugeh.Pläne

Maßstab :

gepr.

zugeh.Berechnung

1/1000

"Nutzung der Bestanden der Bayerischen Verrechnungsvereinbarung"